
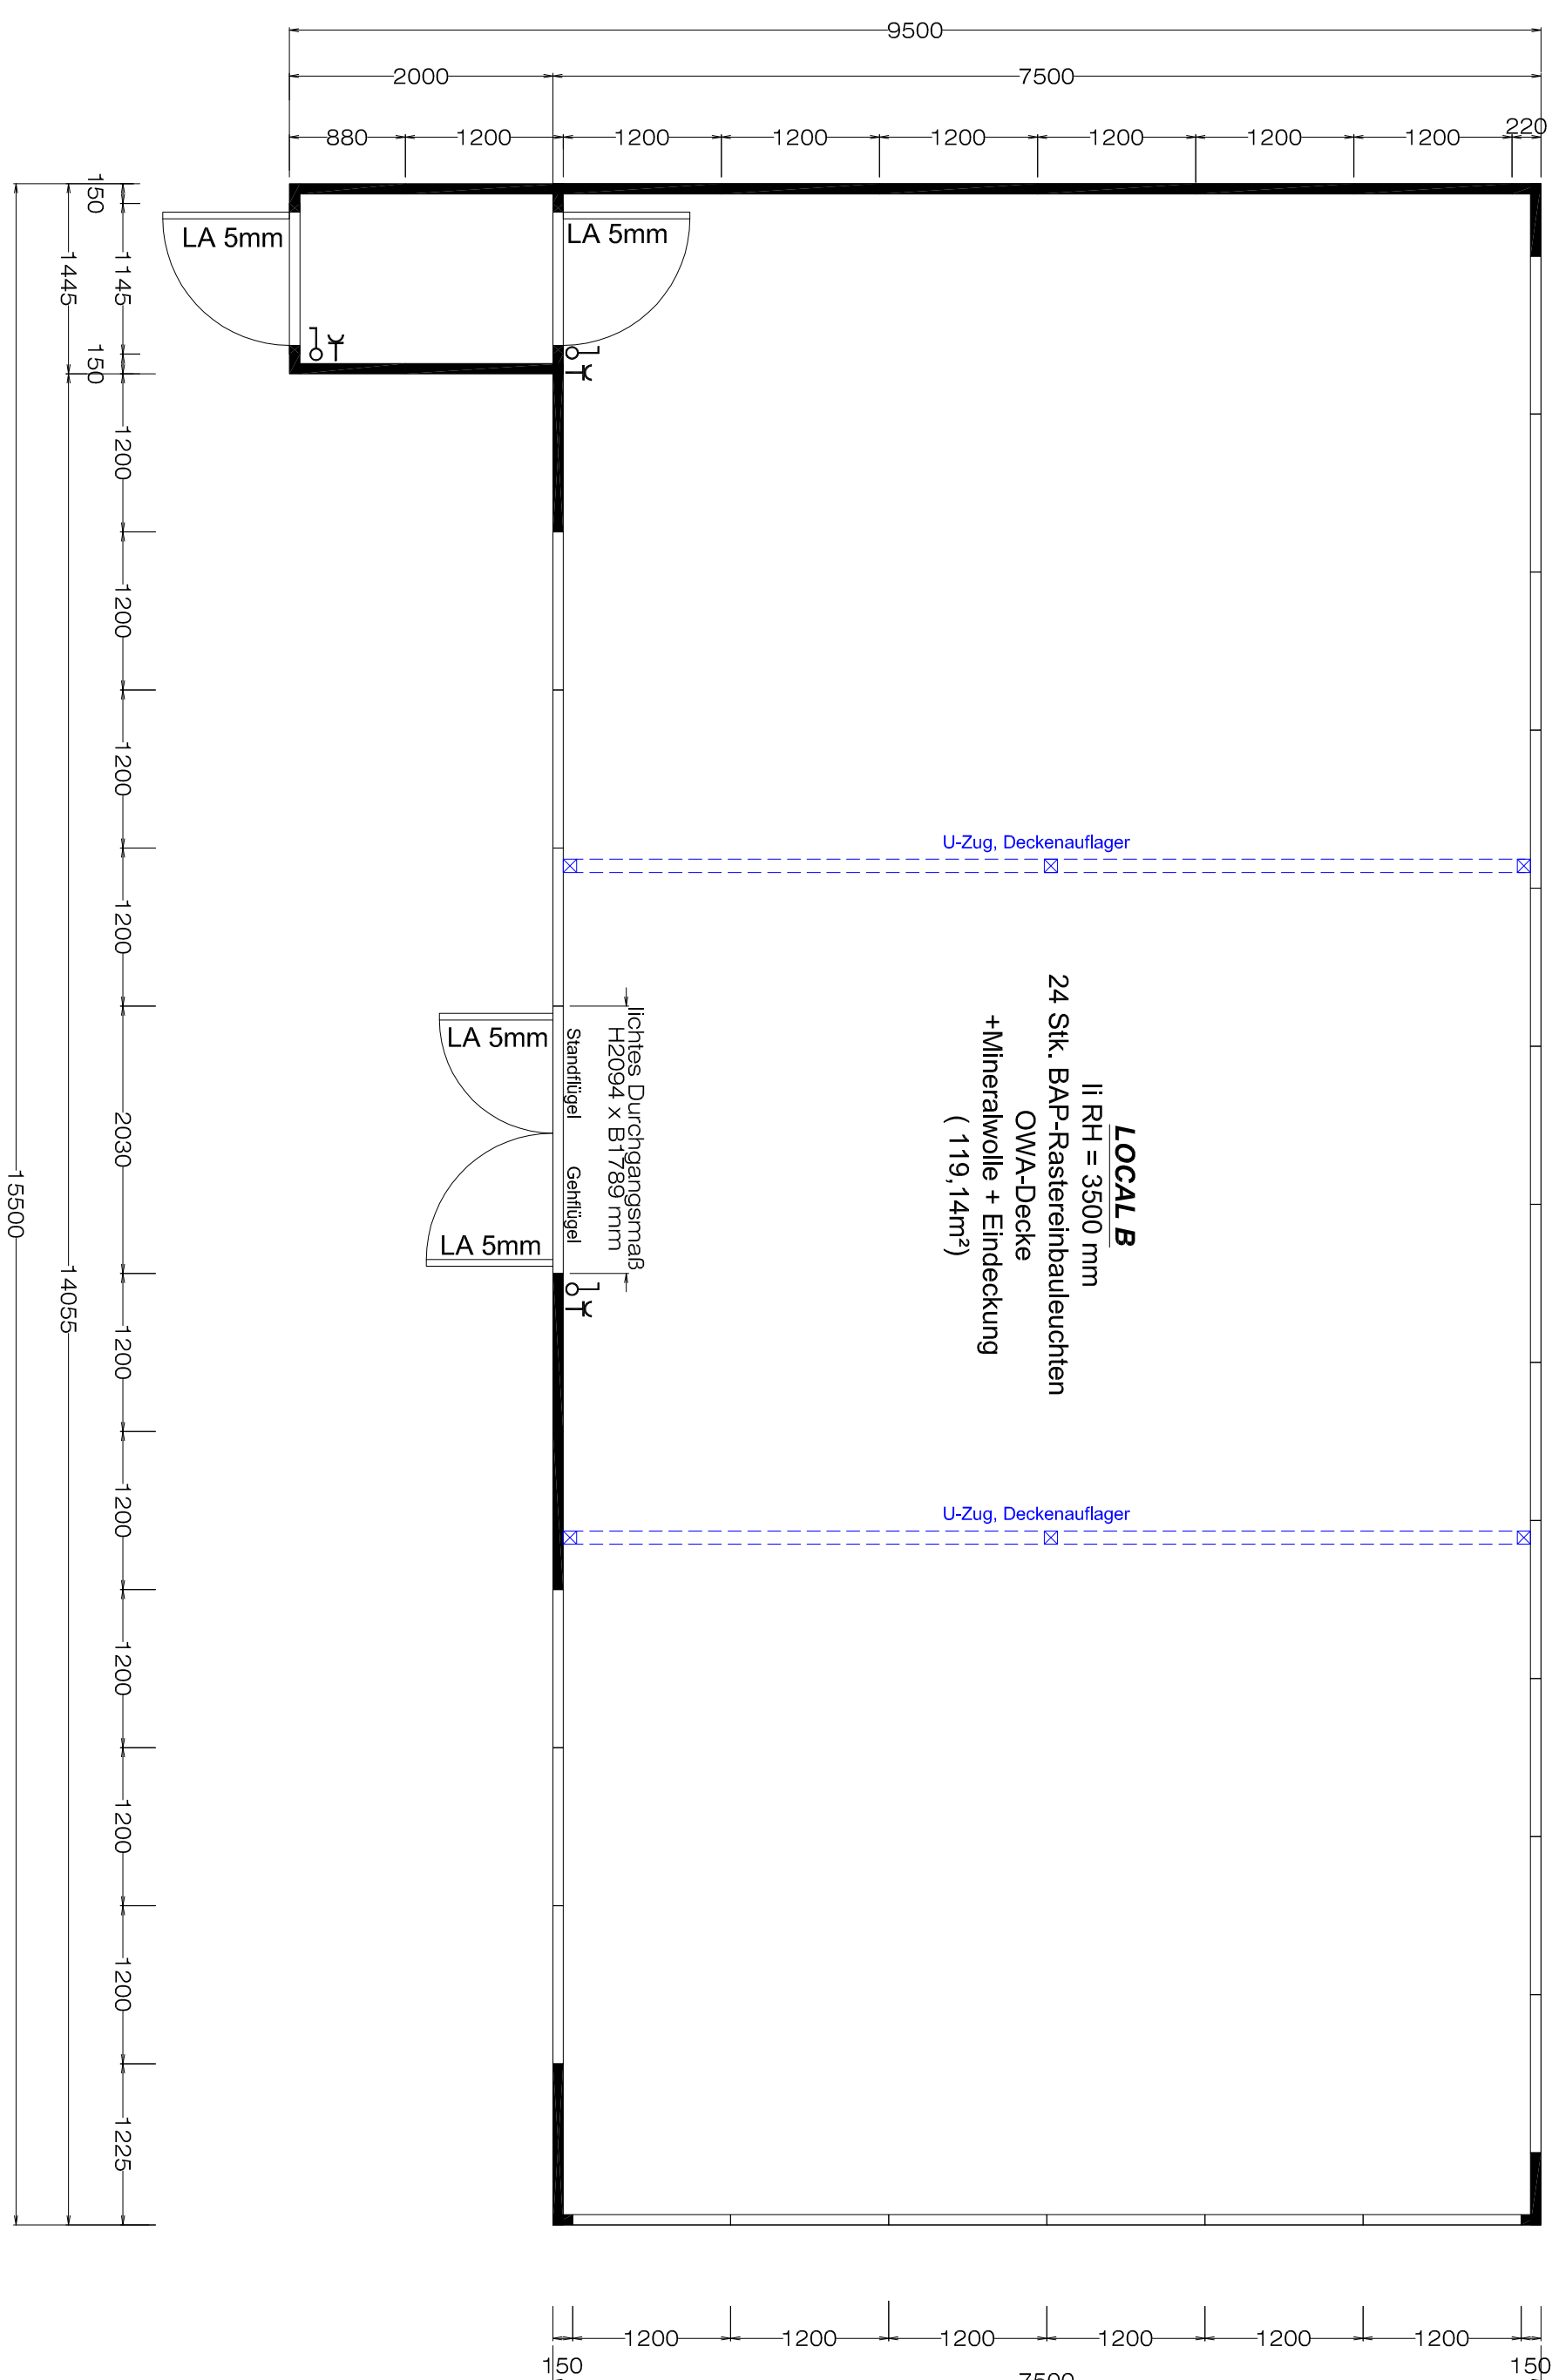


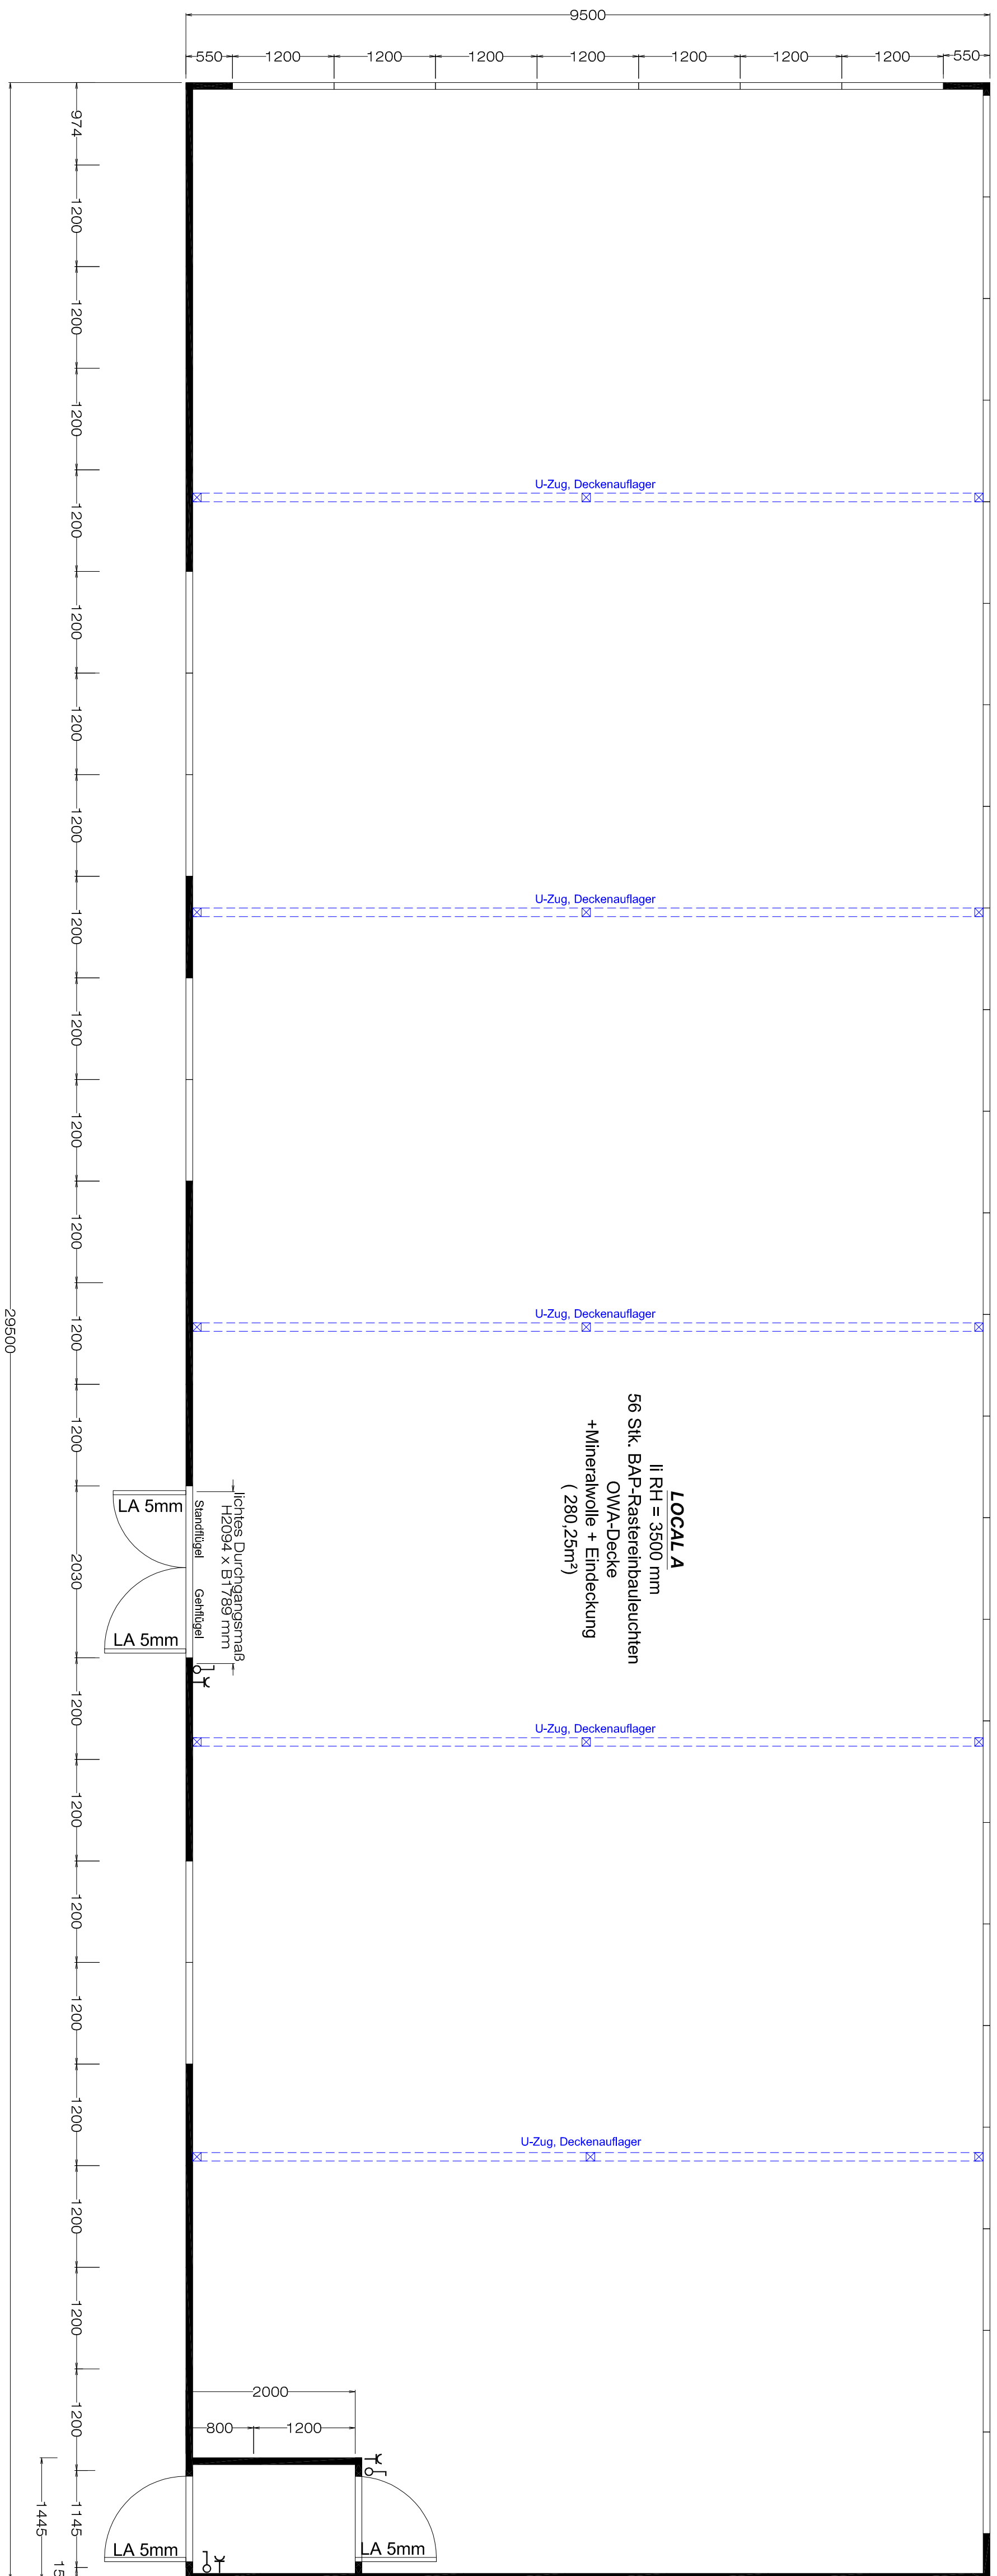

LEGENDE:

- ☒ Bestand
- ☐ Neue STW'80, Glas- und Türelemente

KK KAISER + KRAFT

[illegible]